



LAS CARACTERÍSTICAS DE LA VIVIENDA Y LAS INSTALACIONES ESTARÁN SUPEDITADAS A LAS EXIGENCIAS DE LAS NORMATIVAS VIGENTES, ASÍ COMO EN LAS SOLUCIONES TÉCNICAS DETERMINADAS POR LA DIRECCIÓN FACULTATIVA.
 PLANO DE PROYECTO EJECUTIVO, SUJETO A MODIFICACIONES EN OBRA Y A CRITERIO DE LA DIRECCIÓN FACULTATIVA. LAS SUPERFICIES DEFINITIVAS SERÁN LAS RESULTANTES DE LA EJECUCIÓN EN LA OBRA.

VIVIENDA 2º 3 EDIFICACIÓN B

Superficie Útil (DECRETO BOJA)	127.22 m ²
Superficie Total de Terrazas	118.20 m ²
Superficie Construida (DECRETO BOJA)	162.00 m ²
Superficie Útil (Según Proyecto)	115.65 m ²
Superficie Construida Computable	135.80 m ²
Superficie Construida Total	150.43 m ²

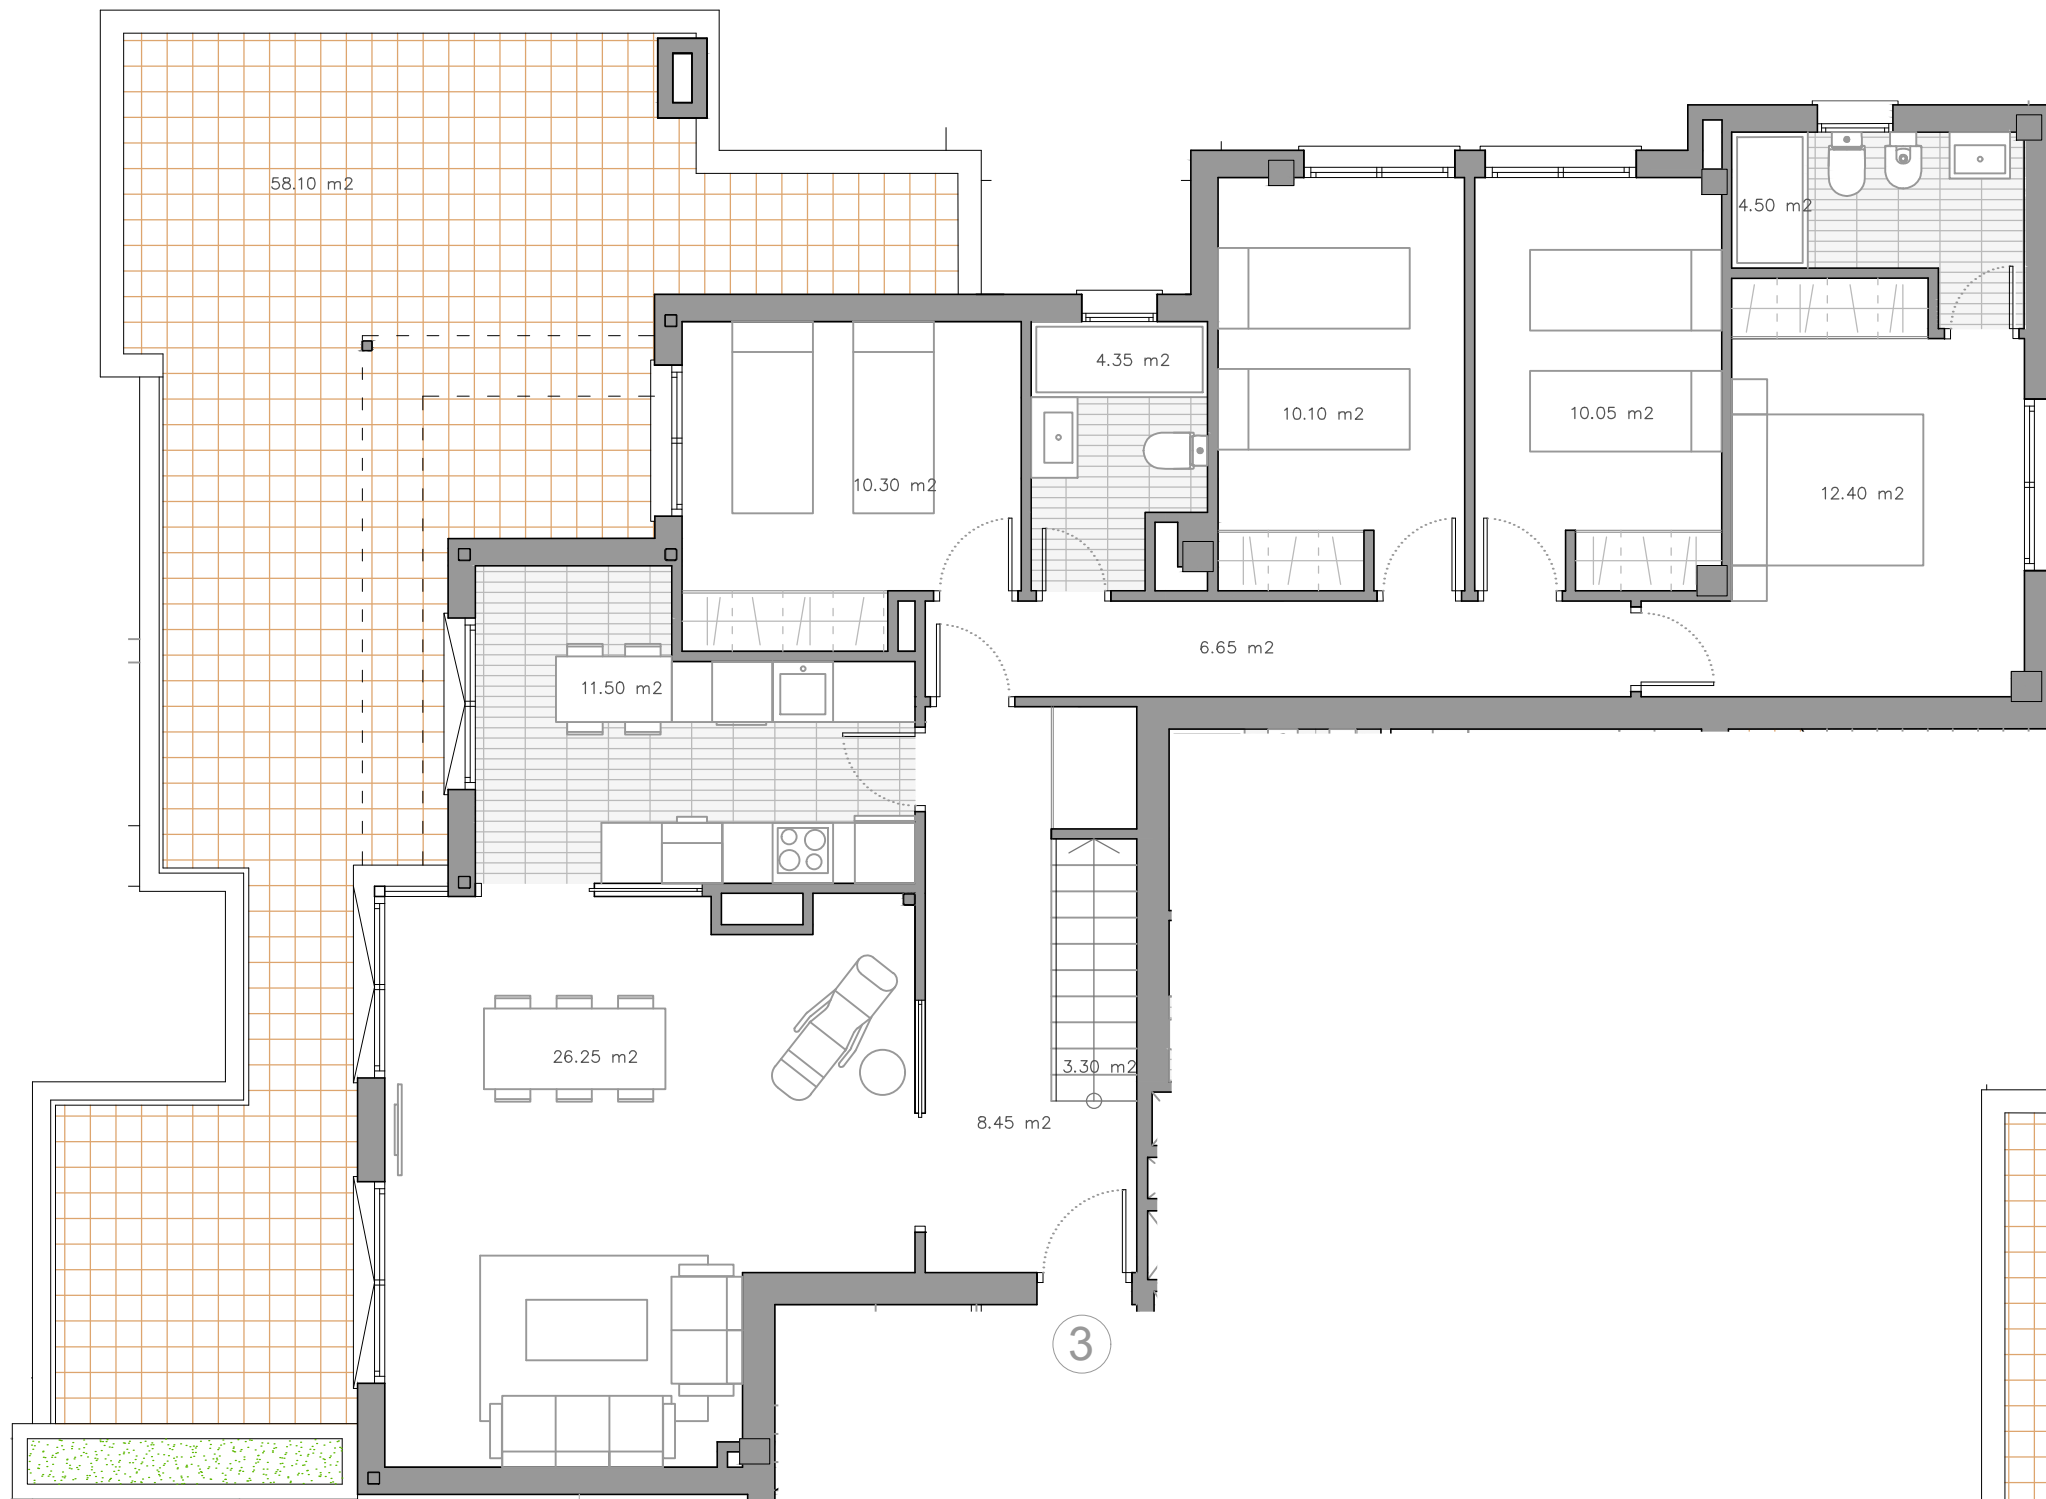

PLANTA SEGUNDA

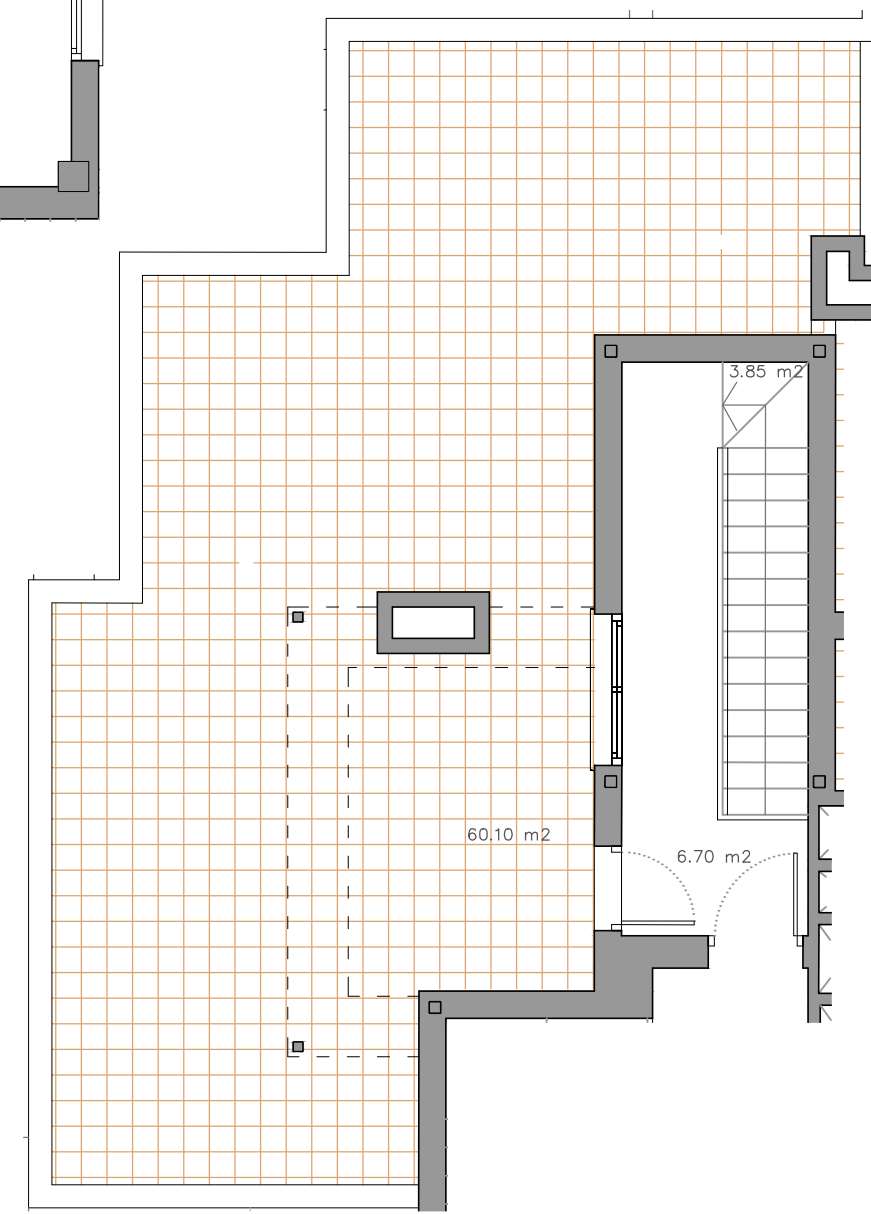

PLANTA SOLARIUM



sorigué

EDIFICACIÓN B VIVIENDA 2º 3

RESIDENCIAL DE 55 VIVIENDAS. MANZANA 15, PLAN PARCIAL O-1. CÓRDOBA