
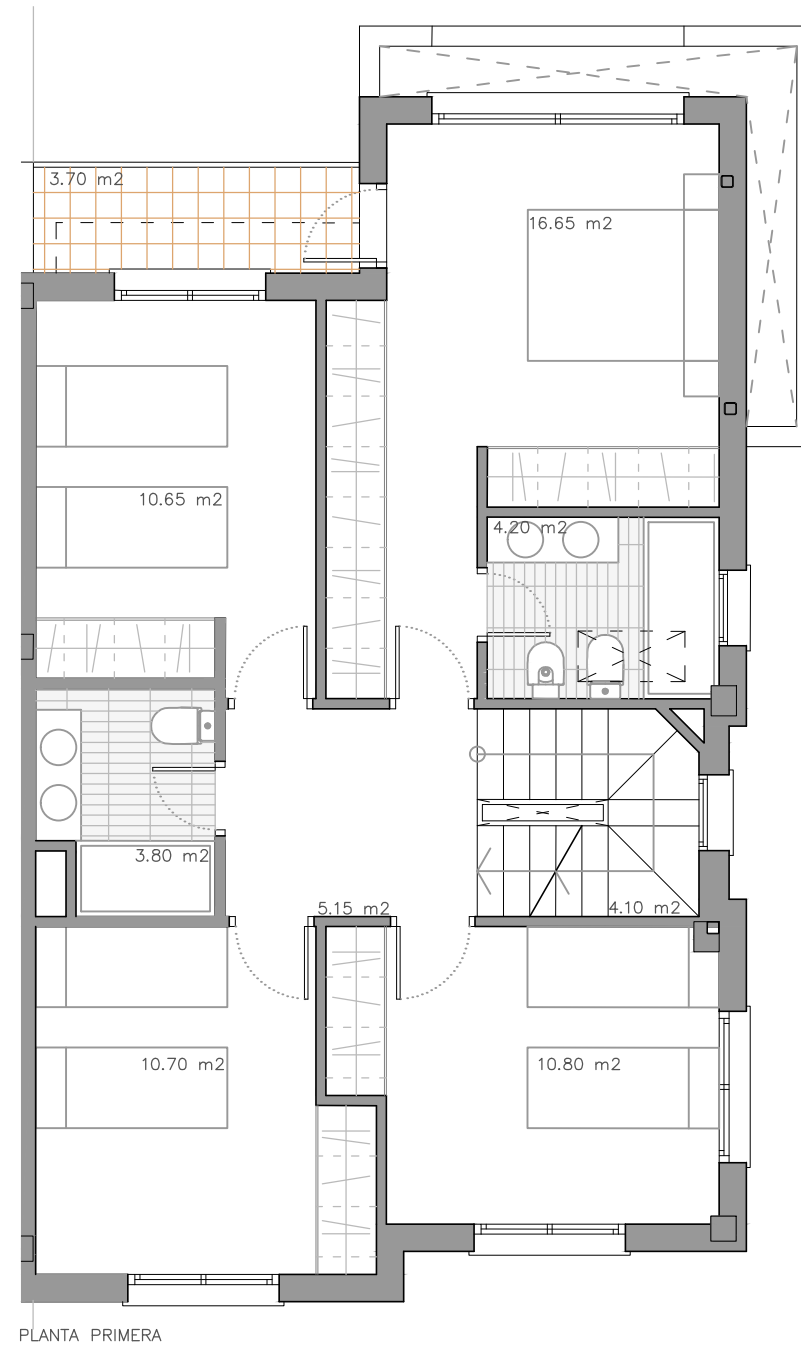


LAS CARACTERÍSTICAS DE LA VIVIENDA Y LAS INSTALACIONES ESTARÁN SUPEDITADAS A LAS EXIGENCIAS DE LAS NORMATIVAS VIGENTES, ASÍ COMO EN LAS SOLUCIONES TÉCNICAS DETERMINADAS POR LA DIRECCIÓN FACULTATIVA. PLANO DE PROYECTO EJECUTIVO, SUJETO A MODIFICACIONES EN OBRA Y A CRITERIO DE LA DIRECCIÓN FACULTATIVA. LAS SUPERFICIES DEFINITIVAS SERÁN LAS RESULTANTES DE LA EJECUCIÓN EN LA OBRA.

EDIFICACIÓN D VIVIENDA 17

Superficie Útil (DECRETO BOJA)	148.89 m ²
Superficie Construida (DECRETO BOJA)	175.92 m ²
Superficie Útil Planta Almacén	43.20 m ²
Superficie Construida Planta Almacén	50.70 m ²
Superficie Jardín Planta Baja	180.25 m ²
Superficie Terraza-Solarium Plantas Superiores	69.90 m ²
Superficie Útil Aparcamiento	33.30 m ²
Superficie Construida Aparcamiento	77.88 m ²
Superficie Útil (Según Proyecto)	135.35 m ²
Superficie Construida Computable	155.53 m ²
Superficie Construida Total	166.09 m ²

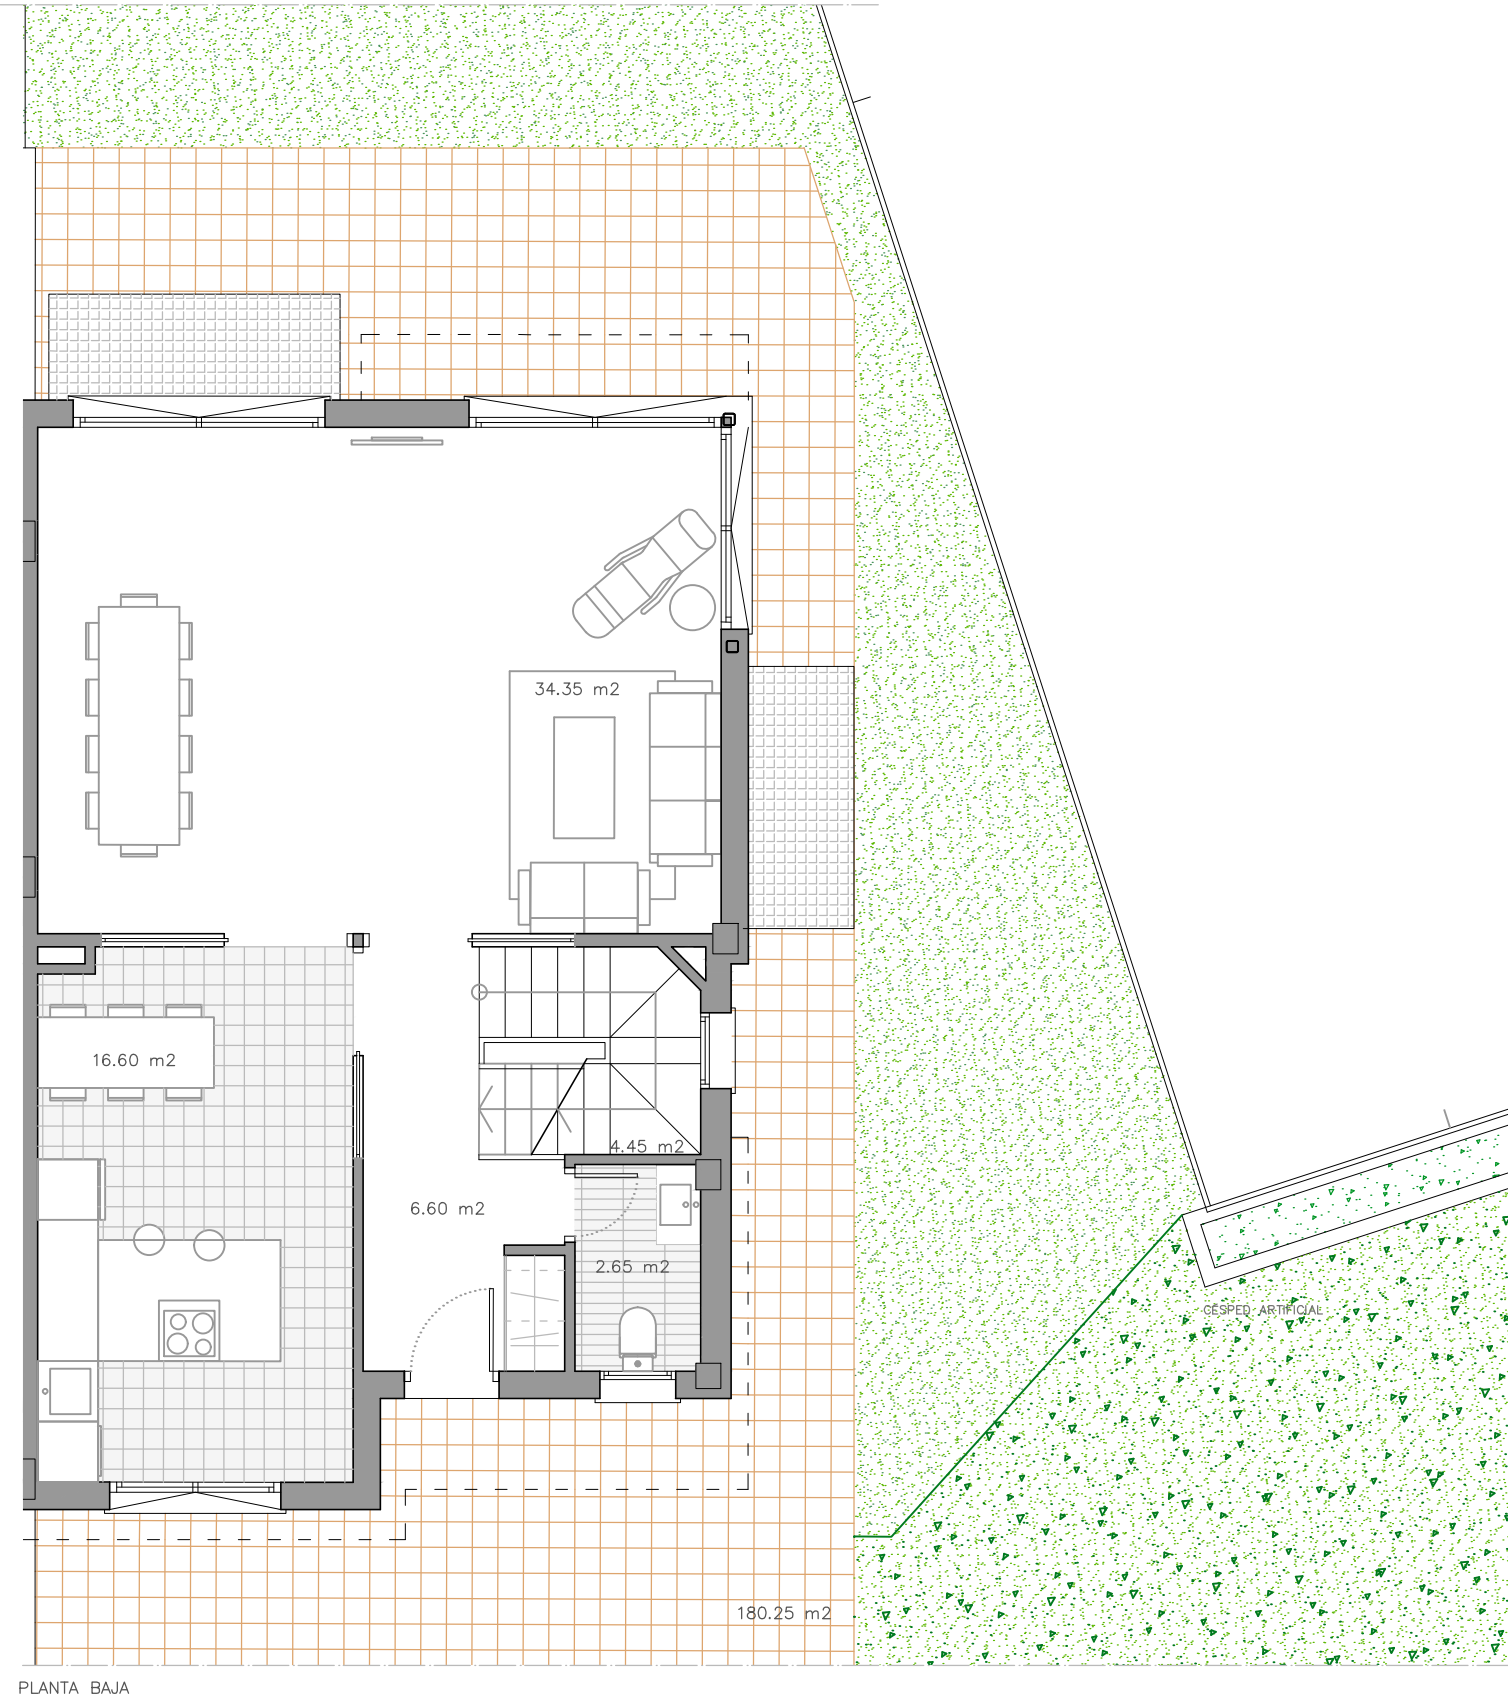


sorigué

EDIFICACIÓN D VIVIENDA 17
RESIDENCIAL DE 55 VIVIENDAS. MANZANA 15, PLAN PARCIAL 0-1. CÓRDOBA


LAS CARACTERÍSTICAS DE LA VIVIENDA Y LAS INSTALACIONES ESTARÁN SUPEDITADAS A LAS EXIGENCIAS DE LAS NORMATIVAS VIGENTES, ASÍ COMO EN LAS SOLUCIONES TÉCNICAS DETERMINADAS POR LA DIRECCIÓN FACULTATIVA. PLANO DE PROYECTO EJECUTIVO, SUJETO A MODIFICACIONES EN OBRA Y A CRITERIO DE LA DIRECCIÓN FACULTATIVA. LAS SUPERFICIES DEFINITIVAS SERÁN LAS RESULTANTES DE LA EJECUCIÓN EN LA OBRA.

EDIFICACIÓN D VIVIENDA 17

Superficie Útil (DECRETO BOJA)	148.89 m ²
Superficie Construida (DECRETO BOJA)	175.92 m ²
Superficie Útil Planta Almacén	43.20 m ²
Superficie Construida Planta Almacén	50.70 m ²
Superficie Jardín Planta Baja	180.25 m ²
Superficie Terraza-Solarium Plantas Superiores	69.90 m ²
Superficie Útil Aparcamiento	33.30 m ²
Superficie Construida Aparcamiento	77.88 m ²
Superficie Útil (Según Proyecto)	135.35 m ²
Superficie Construida Computable	155.53 m ²
Superficie Construida Total	166.09 m ²

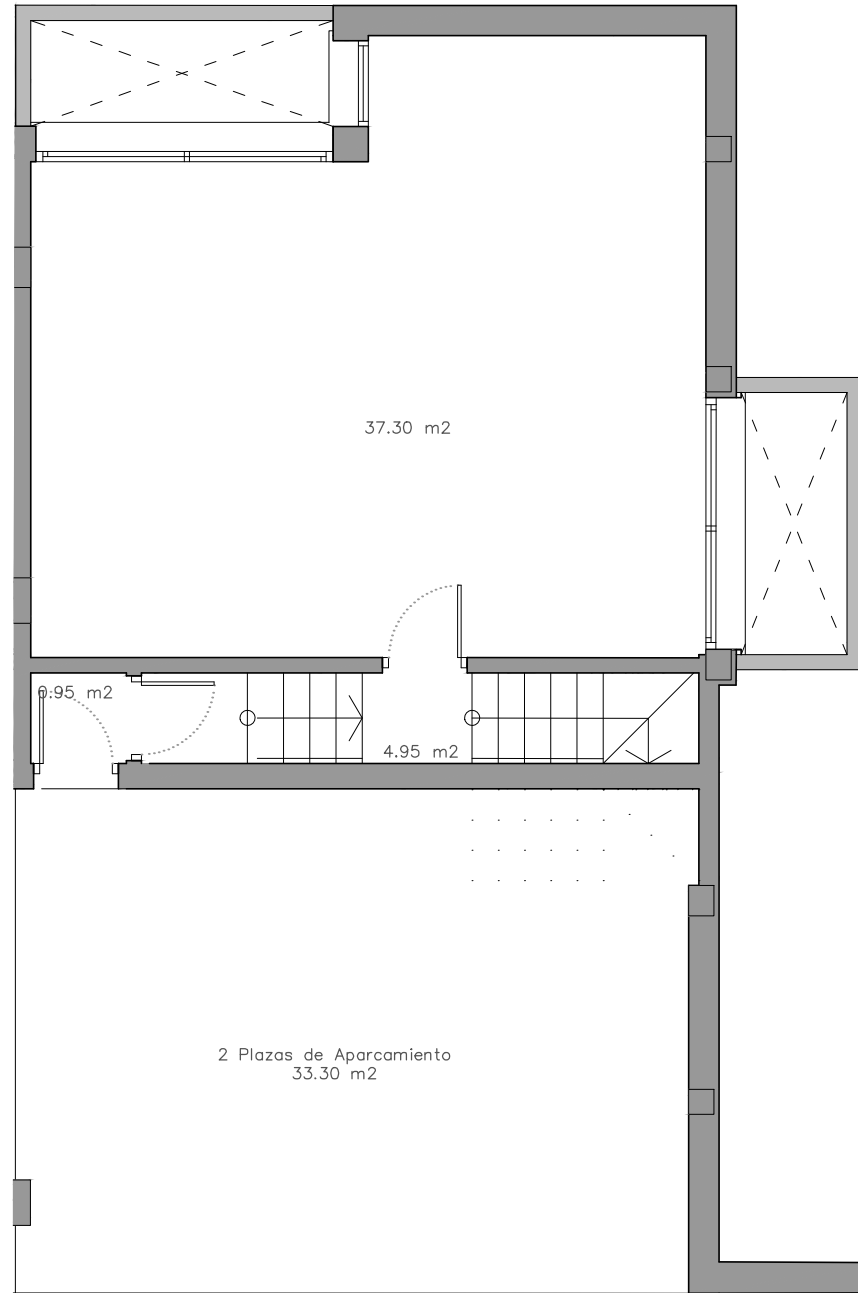

PLANTA BODEGA-ALMACÉN

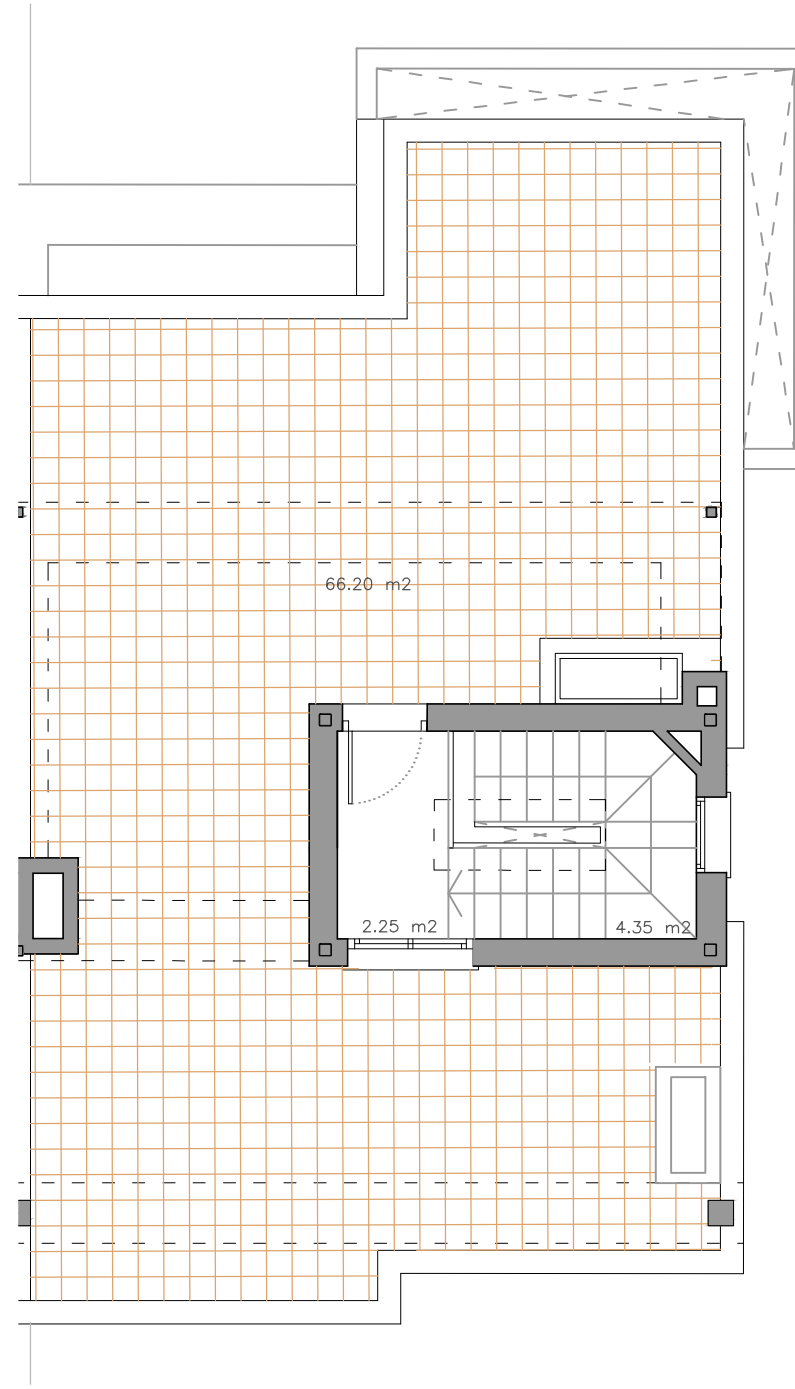

PLANTA SOLARIUM

